



ZESPÓŁ ŻŁOBKÓW MIASTA STOŁECZNEGO WARSZAWY

ul. Belgijska 4, 02-511 Warszawa
tel. 22 565 23 55, faks 22 845 07 14
www.zlobki.waw.pl

Oznaczenie postępowania ZŻ-ZP.26.32.19.AKS

L.dz. 3104.....

Warszawa, dnia 25.07.2019 r.

**Do Wykonawców
biorących udział w postępowaniu**

Dotyczy: postępowania prowadzonego w trybie przetargu nieograniczonego, którego przedmiotem jest: Opracowanie dokumentacji projektowej oraz sprawowanie nadzoru autorskiego w ramach zadania inwestycyjnego pt. „Rozbudowa i modernizacja Żłobka nr 31 przy ul. Motorowej 5”

Zespół Żłobków m.st. Warszawy z siedzibą w Warszawie, przy ul. Belgijskiej 4, działając na podstawie art. 38 ust. 2 ustawy z dnia 29 stycznia 2004 r. Prawo zamówień publicznych (t.j. Dz. U. z 2018 r. poz. 1986 z późn. zm.) zgodnie z którym „Treść zapytań wraz z wyjaśnieniami zamawiający przekazuje wykonawcom, którym przekazał specyfikację istotnych warunków zamówienia, bez ujawniania źródła zapytania, a jeżeli specyfikacja jest udostępniana na stronie internetowej, zamieszcza na tej stronie” przekazuje zapytania do treści SIWZ wraz z odpowiedziami:

Pytanie nr 1:

Czy Zamawiający oprócz informacji o dodatkowych miejscach dla dzieci posiada specyfikację potrzebnych pomieszczeń dodatkowych, których obecnie nie ma w budynku?

Odpowiedź:

Nie posiadamy takowej specyfikacji, jednakże jeśli Państwa projekt będzie przewidywał dodatkowe pomieszczenia to należy je przeznaczyć np. na salę ruchową dla dzieci.

Pytanie nr 2:

Czy Zamawiający dysponuje mapą zasadniczą i mógłby ją dołączyć do SIWZ? W załączonej dokumentacji brakuje planu zagospodarowania i parametrów działki.

Odpowiedź:

Tak posiadamy mapę zasadniczą. W załączeniu Zamawiający udostępnia skan mapy zasadniczej.

Pytanie nr 3:

Ze wstępnej analizy obiektu wynika, że budynek nie spełnia warunków ochrony przeciwpożarowej, czy obiekt posiada odstępstwo od tych przepisów?


Odpowiedź:

Nie posiadamy żadnych odstępstw od przepisów przeciwpożarowych. Wykonawca powinien wykonać dokumentację projektową zgodnie ze wszystkimi obowiązującymi przepisami oraz opisem przedmiotu zamówienia (zał. nr 3 do SIWZ). Zamawiający wskazuje, iż zgodnie pkt 1.1.3 załącznika nr 3 do SIWZ „Wykonanie ekspertyzy budowlanej, uzyskanie opinii, uzgodnień i pozwoleń (np. decyzja o warunkach lokalizacji celu publicznego) niezbędnych dla realizacji przedsięwzięcia. Wykonawca zobowiązany jest do pozyskania we własnym zakresie i na własny koszt wszystkich niezbędnych danych wyjściowych do projektowania, w tym np.: map do celów projektowych, inwentaryzacji architektoniczno-konstrukcyjnej, warunków technicznych podłączenia mediów oraz uzyskania wszystkich niezbędnych opinii i uzgodnień w szczególności związanych z ochroną przeciwpożarową, bezpieczeństwem i higieną pracy oraz wymaganiami sanitarno-higienicznymi, a w przypadku takiej konieczności również ekspertyz w zakresie odstępstw od przepisów prawa (takich jak w zakresie ochrony p. pożarowej, sanitarnej).”

ŚWIODZIŁY REFERENT
ds. ZAMÓWIEŃ PUBLICZNYCH

Karina Szczyńska

p.o. DYREKTORA
ZESPOŁU ŻŁOBKÓW
m.st. Warszawy
Edyta Józwiak

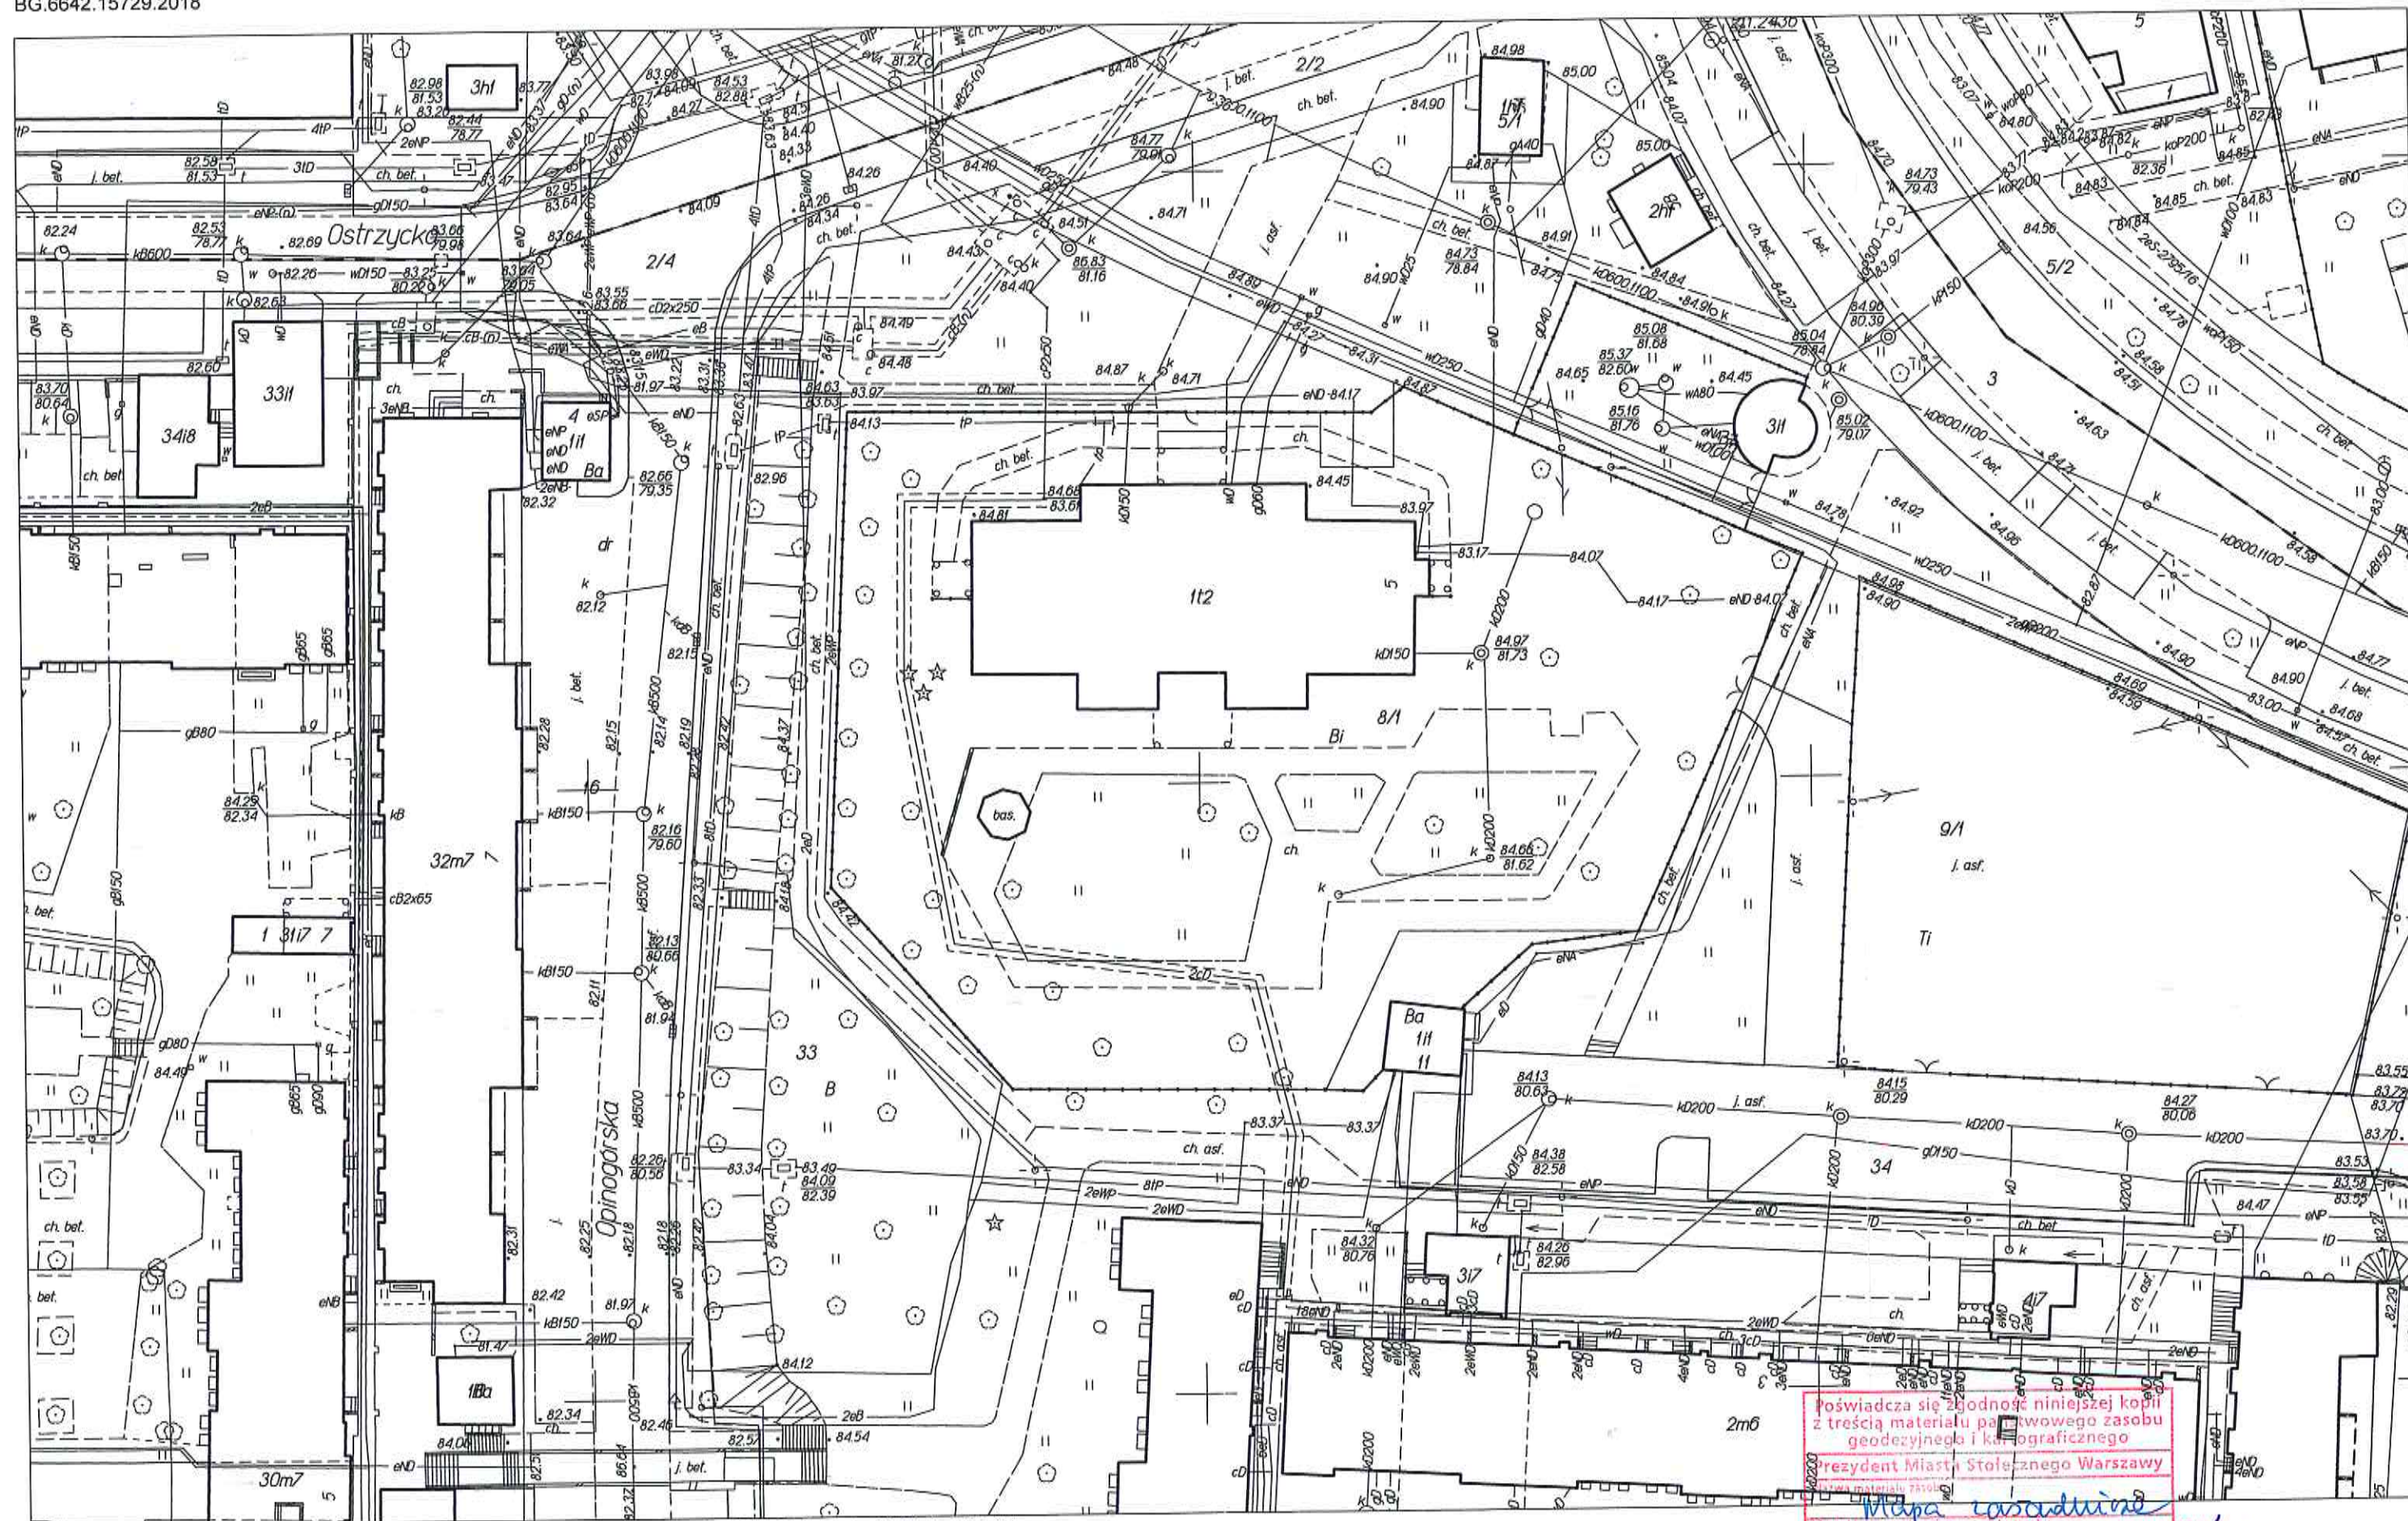

Opracowano systemem GEO-MAP. Skala 1 : 500. Wydrukował(a): Katarzyna Janicka dn.: 2018.09.27 godz: 12:38:42. Str. 1/1
Sporządzono: Urząd m.st. Warszawy Biuro Geodezji i Katastru 02-567 Warszawa ul. Sandomierska 12
Zgodnie z art. 48a ustawy z dnia 17 maja 1989r. Prawo geodezyjne i kartograficzne (t.j. Dz.U. z 2016r. poz. 1629 ze zm.) kto wykorzystuje materiały zasobu bez wymaganej licencji lub niezgodnie z warunkami licencji lub udostępnia je wbrew postanowieniom licencji osobom trzecim, podlega karze pieniężnej w wysokości dziesięciokrotności opłaty za udostępnianie tych materiałów.

Poświadczam zgodność niniejszej kopii z treścią materiału państwowego zasobu geodezyjnego i kartograficznego
Prezydent Miasta Stołecznego Warszawy
Materiał zasobu
Mapa zasadnicza
Identyfikator ewidencyjny materiału zasobu P.1465
2014.1 z up. PREZYDENTA M.ST. WARSZAWY
Data wykonania kopii 2 7 WRZ. 2018
Imię, nazwisko i podpis osoby reprezentującej organ
Leszek Legat
Podinspektor w Biurze Geodezji i Katastru